



BLICK VOM 2.DG HAUS 4




GEMEINSCHAFTSPOOL + HAUS 4



PARKGARTEN MIT GEMEINSCHAFTSPOOL + POOLHAUS



ANSICHT PRADISGASSE

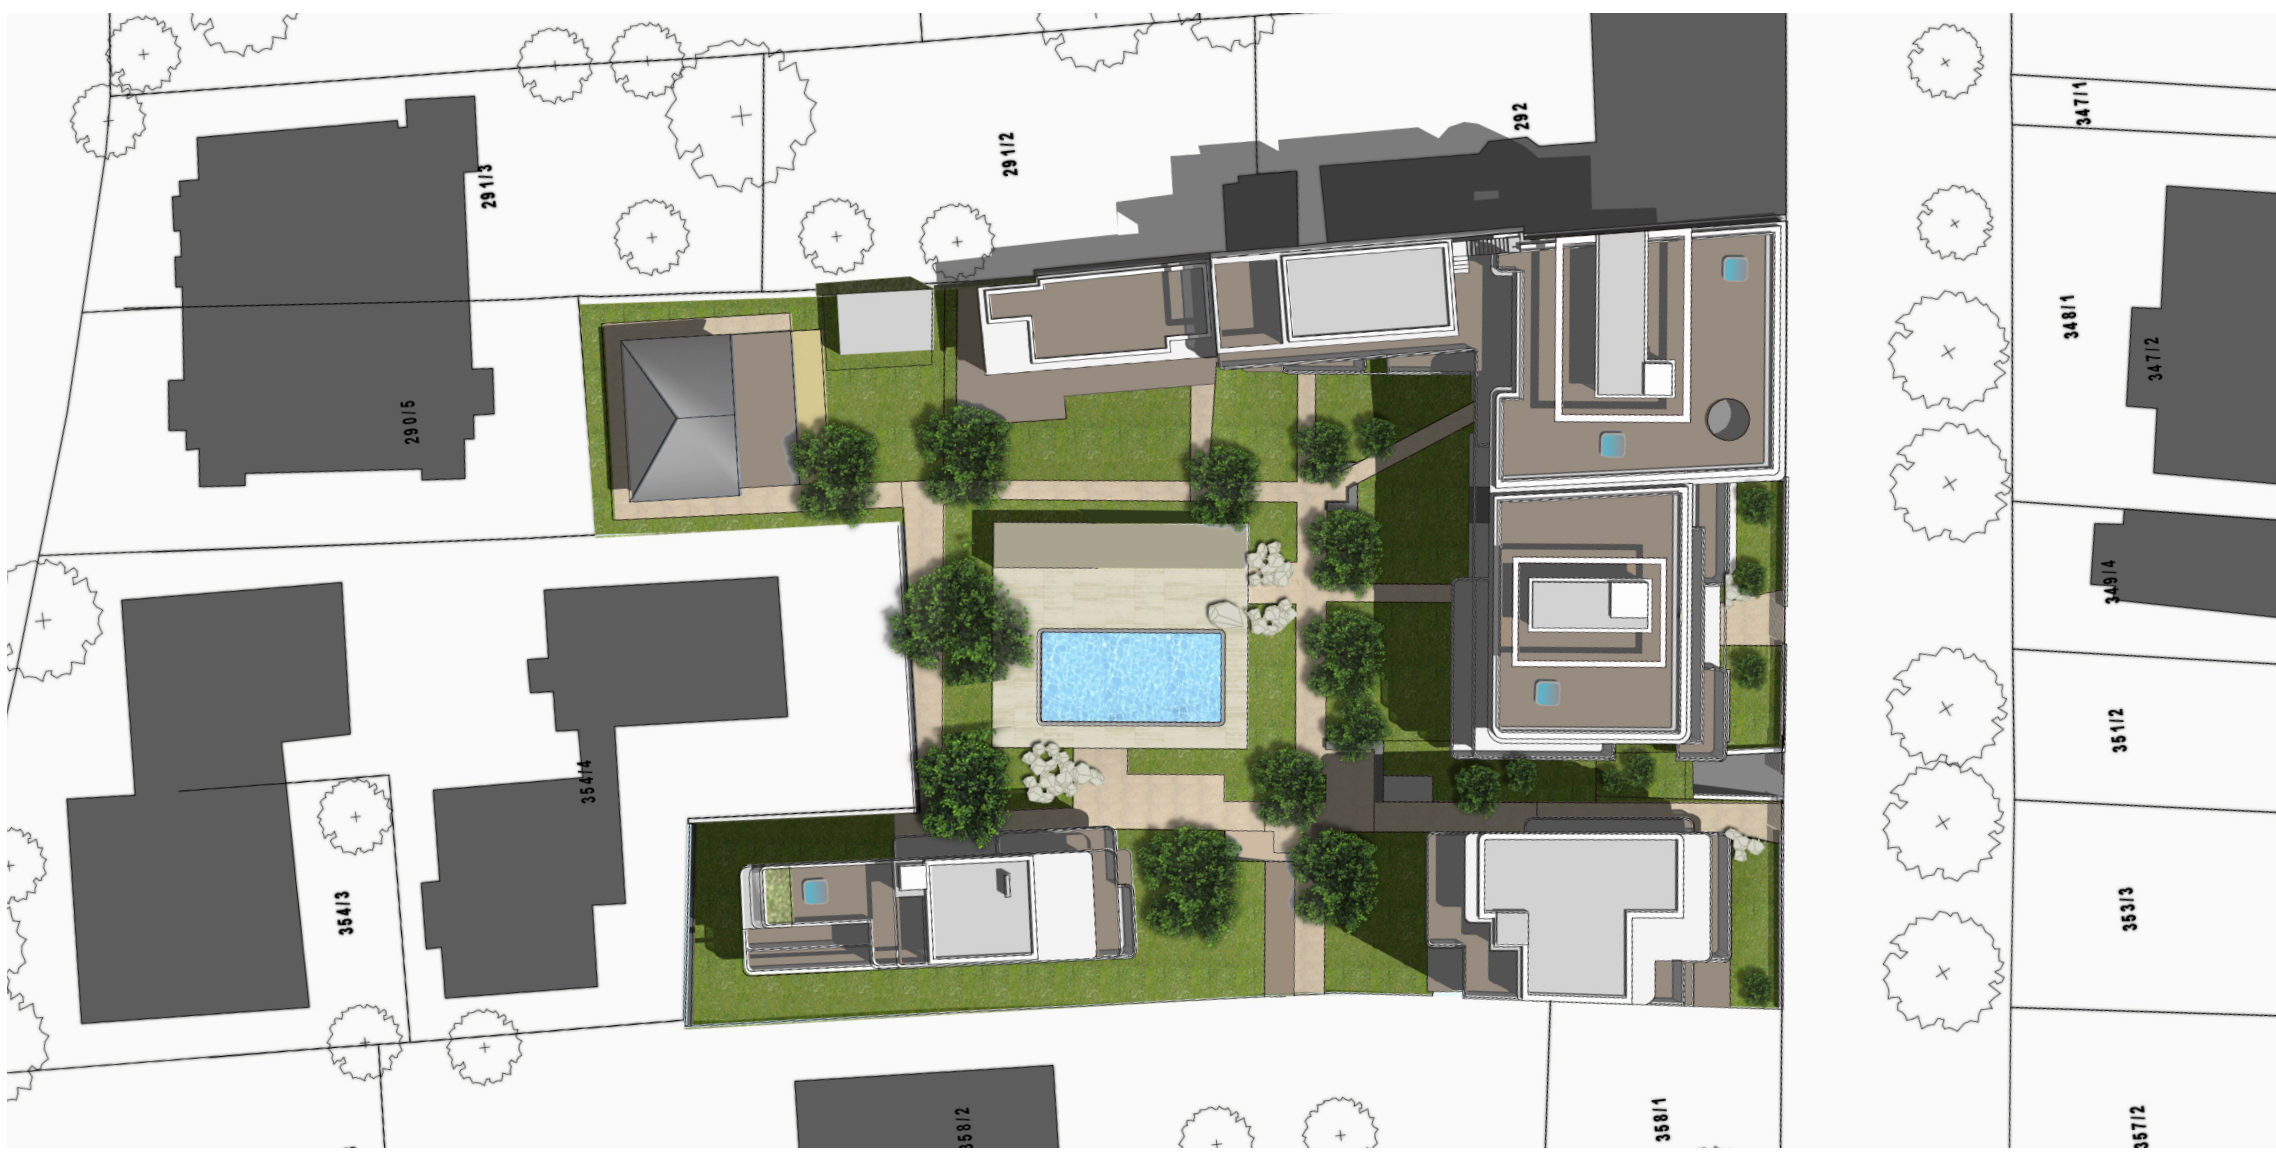

LAGEPLAN M= 1:500




DACHTERRASSEN HAUS 1+2 M=1:200



2.DACHGESCHOSS HAUS 4

1.DACHGESCHOSS HAUS 1-3 M=1:200

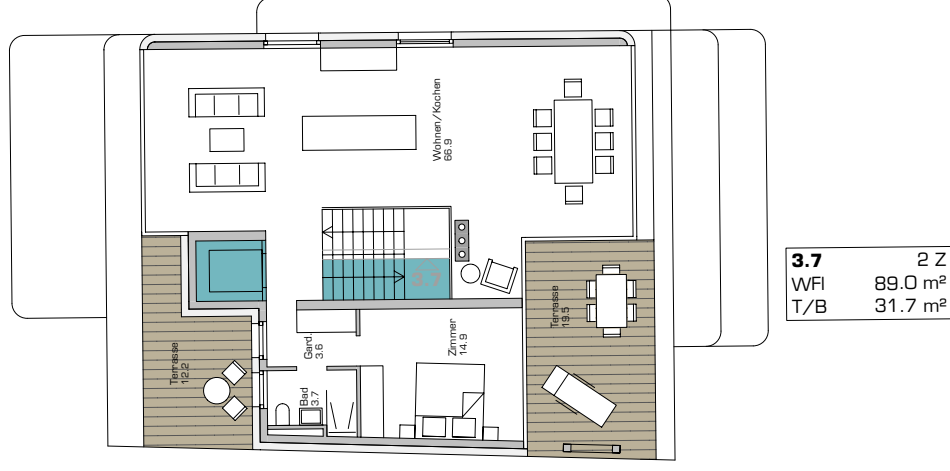

2. DACHGESCHOSS HAUS 3 M=1:200



PLATTENFASADE