


NUTZUNGSSTUDIE 1170 TAUBERGASSE 44 - 48



ANSICHT TAUBERGASSE

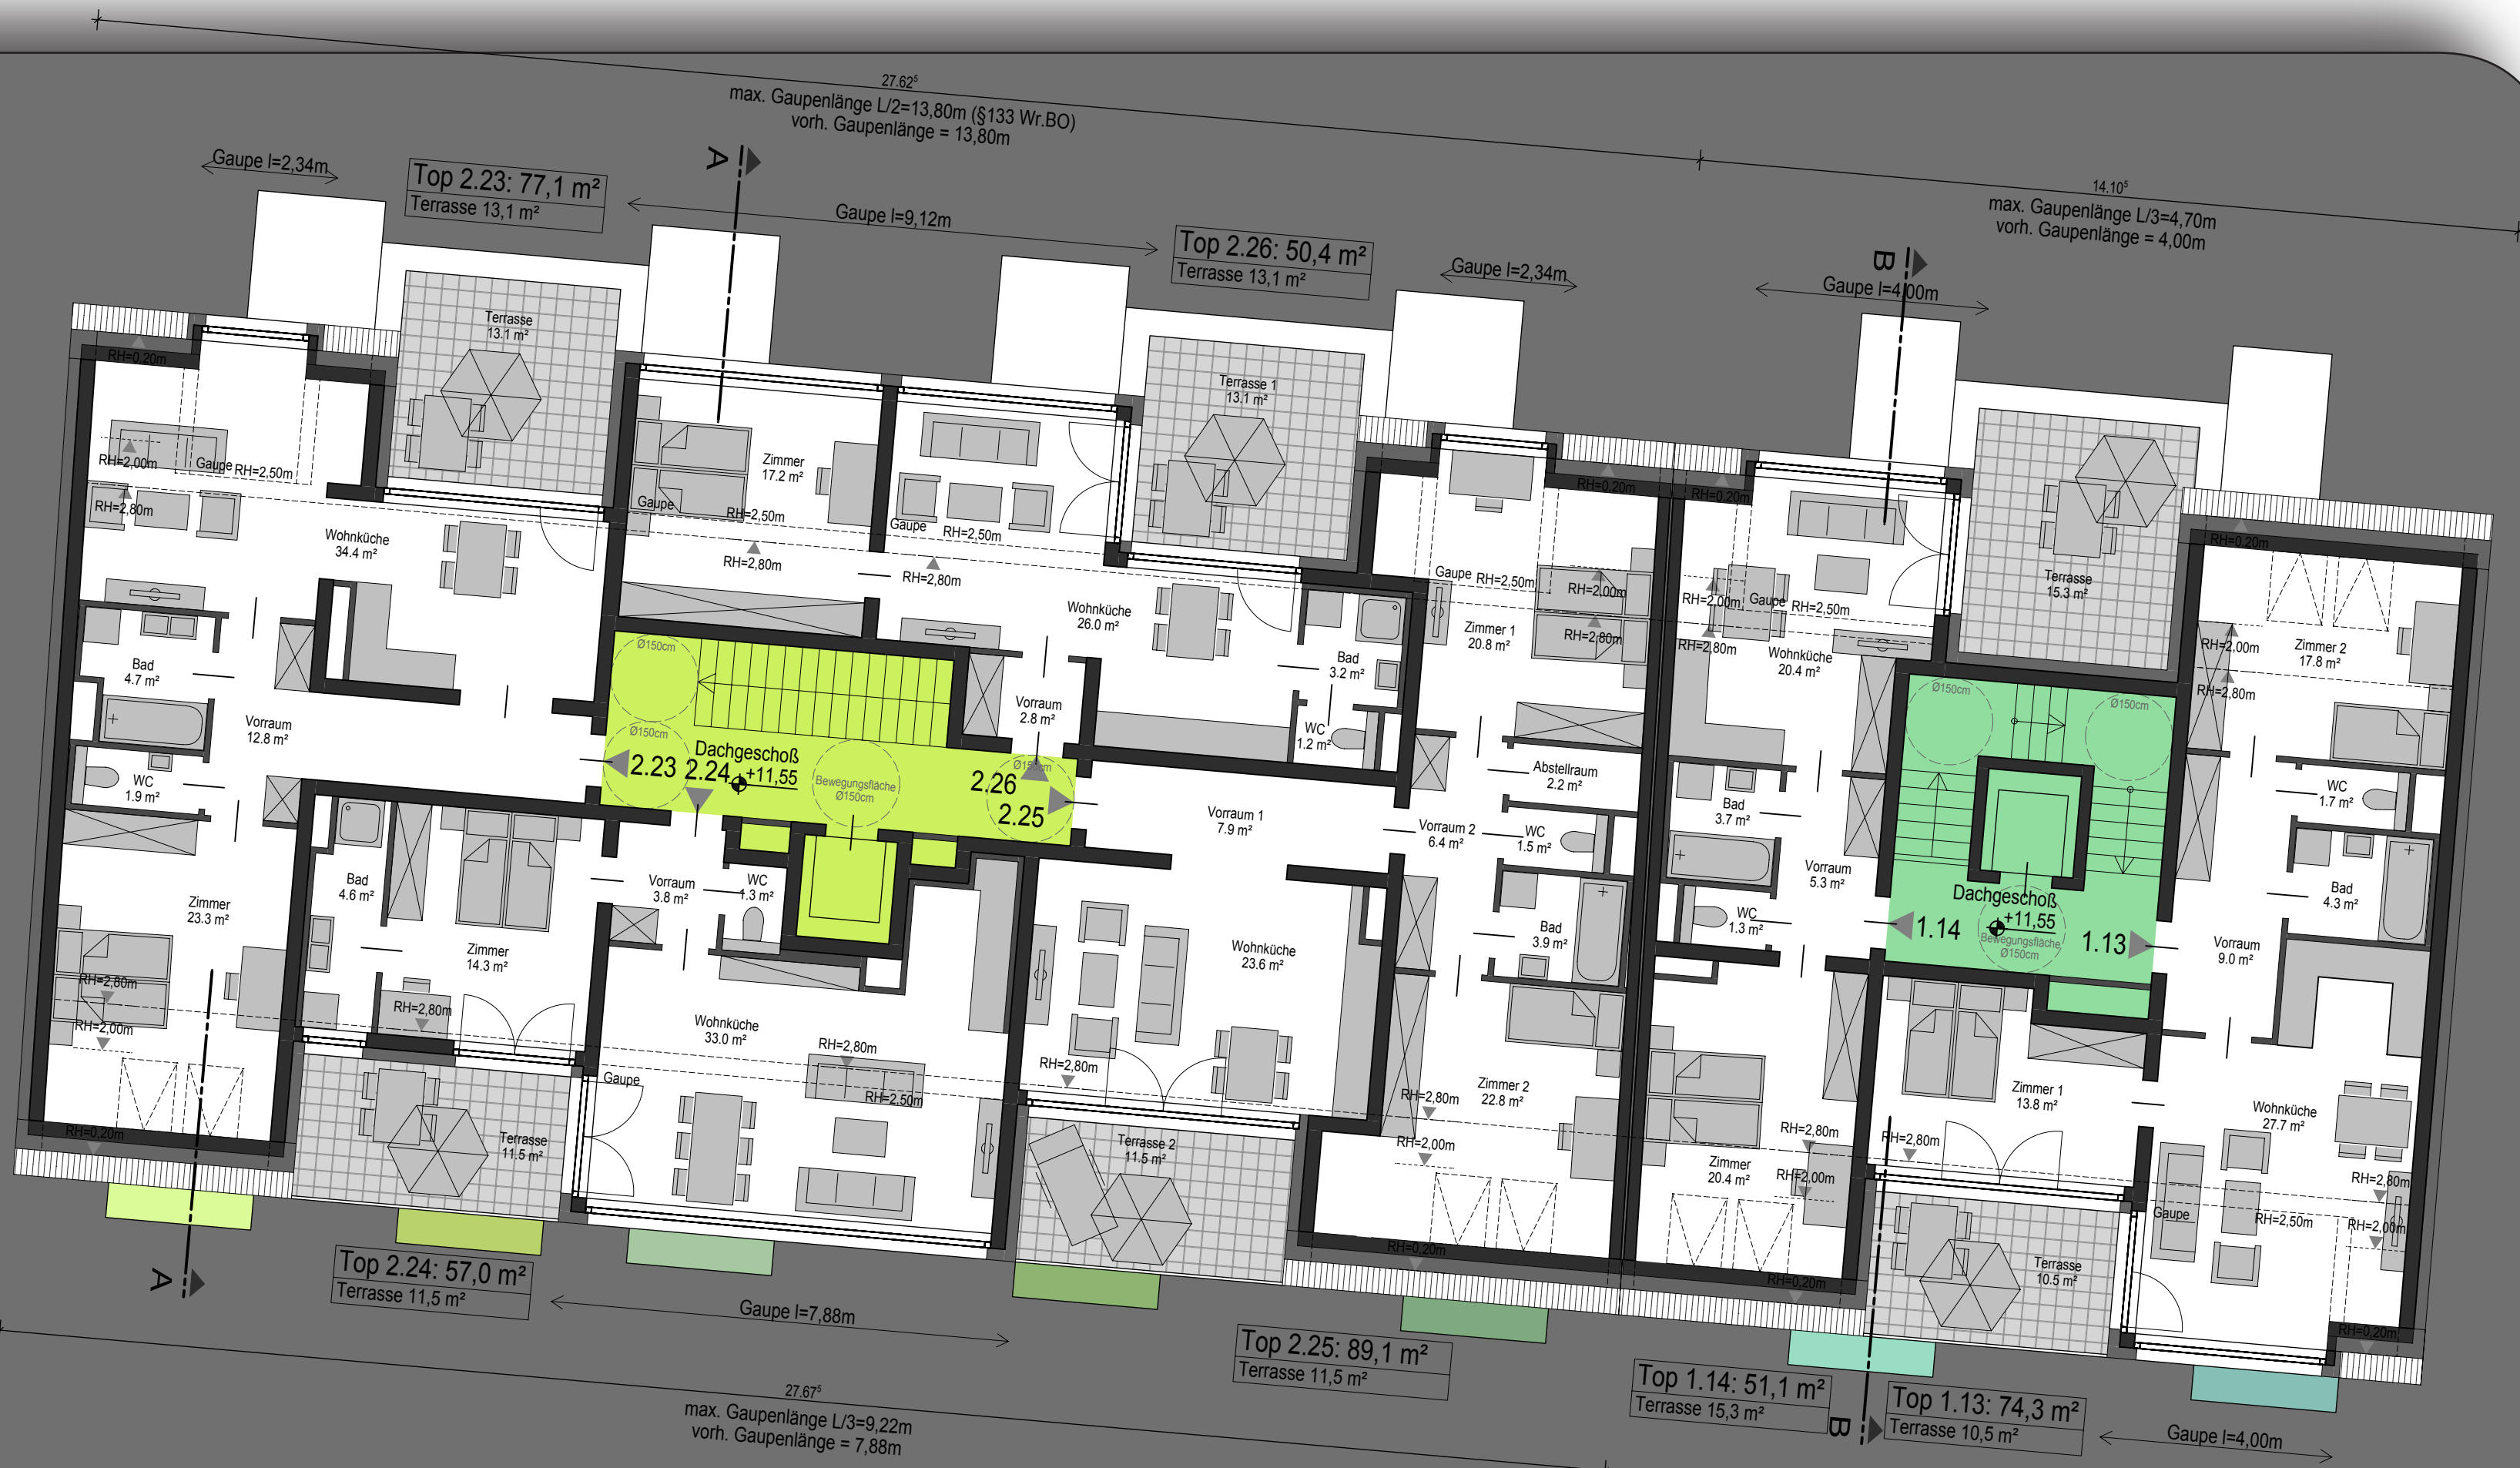

GRUNDRISS DG



GRUNDRISS 2. + 3.OG



GRUNDRISS 1.OG



SCHNITT B-B